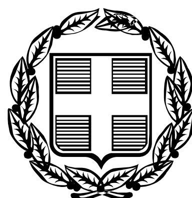


ΕΦΗΜΕΡΙΣ ΤΗΣ ΚΥΒΕΡΝΗΣΕΩΣ

ΤΗΣ ΕΛΛΗΝΙΚΗΣ ΔΗΜΟΚΡΑΤΙΑΣ

ΤΕΥΧΟΣ ΑΝΑΓΚΑΣΤΙΚΩΝ ΑΠΑΛΛΟΤΡΙΩΣΕΩΝ ΚΑΙ ΠΟΛΕΟΔΟΜΙΚΩΝ ΘΕΜΑΤΩΝ **Αρ. Φύλλου 445**

16 Σεπτεμβρίου 2009

ΑΠΟΦΑΣΕΙΣ

Αριθμ. 36366

Χαρακτηρισμός ως διατηρητέου κτιρίου που βρίσκεται εντός του εγκεκριμένου ρυμοτομικού σχεδίου του οικισμού Καστελίου του δήμου Κισσάμου (Ν. Χανίων) και καθορισμός ειδικών όρων και περιορισμών δόμησης αυτού».

Ο ΥΦΥΠΟΥΡΓΟΣ ΠΕΡΙΒΑΛΛΟΝΤΟΣ, ΧΩΡΟΤΑΞΙΑΣ ΚΑΙ ΔΗΜΟΣΙΩΝ ΕΡΓΩΝ

Έχοντας υπόψη:

1. Τις διατάξεις του άρθρου 4 παρ. 2 του ν. 1577/1985 «Γενικός Οικοδομικός Κανονισμός» (Α΄ 210), όπως αντικαταστάθηκε με την παραγρ. 2 του άρθρου 3 του ν. 2831/2000 «Τροποποίηση των διατάξεων του ν. 1577/1985 Τ.Ο.Κ.» και άλλες πολεοδομικές διατάξεις» (Α΄ 140).

2. Τις διατάξεις του άρθρου 90 του Κώδικα Νομοθεσίας για την Κυβέρνηση και τα κυβερνητικά όργανα που κυρώθηκε με το άρθρο πρώτο του π.δ/τος 63/2005 (Α΄ 98).

3. Την υπ' αριθμ. Υ300/14.11.2007 απόφαση του Πρωθυπουργού και του Υπουργού Περιβάλλοντος, Χωροταξίας και Δημοσίων Έργων «Ανάθεση αρμοδιοτήτων Υπουργού Περιβάλλοντος, Χωροταξίας και Δημοσίων Έργων στους Υφυπουργούς Περιβάλλοντος, Χωροταξίας και Δημοσίων Έργων» (Β΄ 2210).

4. Την υπ' αριθμ. 3476/2008 απόφαση του Συμβουλίου της Επικρατείας.

5. Την από 21.5.2009 αιτιολογική έκθεση της Διεύθυνσης Πολεοδομικού Σχεδιασμού - Τμήμα Παραδοσιακών Οικισμών του Υ.ΠΕ.ΧΩ.Δ.Ε.

6. Την από 30.6.2009 σύμφωνη γνώμη του φερόμενου ιδιοκτήτη του κτιρίου Βασιλείου Πατερομιχελάκη (αρ. πρ. Υ.ΠΕ.ΧΩ.Δ.Ε. 30753/20.7.2009).

7. Το υπ' αριθμ. 5271/14.7.2009 έγγραφο του δήμου Κισσάμου.

8. Το γεγονός ότι από τις κανονιστικές διατάξεις αυτής της απόφασης δεν προκαλείται δαπάνη σε βάρος του κρατικού προϋπολογισμού και του προϋπολογισμού του οικείου Ο.Τ.Α., αποφασίζουμε

1. Χαρακτηρίζεται ως διατηρητέο το κτίριο (παλαιό σαπουναριό) που βρίσκεται επί της οδού Τομπάζη στο οικόπεδο τετράγωνο 12 Α του εγκεκριμένου ρυμοτομικού σχεδίου του οικισμού Καστελίου του Δήμου Κισσάμου (Ν. Χανίων), όπως αυτό φαίνεται σημειωμένο και με τα στοιχεία ΑΒΓΔΕΖΗΉΘΑ στα σχετικά πρωτότυπα διαγράμματα (τοπογραφικό και κάλυψης σε κλίμακα 1:100), που θεωρήθηκαν από τον Προϊστάμενο της Δ/νσης Τοπογραφικών Εφαρμογών του Υ.ΠΕ.ΧΩ.Δ.Ε. με την υπ' αριθμ. 36366/2009 πράξη του και που αντίτυπα τους σε φωτοσμίκρυνση δημοσιεύονται με τη παρούσα απόφαση.

2. Ως διατηρητέο χαρακτηρίζεται το αρχικό κτίριο, όχι όμως και τυχόν μεταγενέστερα στοιχεία που έχουν προστεθεί ή αντικαταστήσει παλαιότερα αυτών και αλλοιώνουν την αρχική αρχιτεκτονική φυσιογνωμία του διατηρητέου κτιρίου. Ο καθορισμός αυτών των μεταγενεστέρων στοιχείων πραγματοποιείται από την οικεία Επιτροπή Πολεοδομικού και Αρχιτεκτονικού Ελέγχου (ΕΠΑΕ).

3. Στο χαρακτηριζόμενο ως διατηρητέο κτίριο επιτρέπονται οι εργασίες στατικής ενίσχυσης του υφιστάμενου φέροντα οργανισμού, ο εκσυγχρονισμός των εγκαταστάσεων του (δικτύων) καθώς και η επισκευή και συντήρηση αυτού που συντείνει στην αποκατάσταση του αρχικού κτιρίου και γίνεται κατά τρόπο συμβατό με την κατασκευαστική δομή και τεχνική του.

Οι παραπάνω επιτρεπόμενες ρυθμίσεις φαίνονται στα πέντε (5) σχετικά πρωτότυπα διαγράμματα (διάγραμμα κάλυψης 1:100, κατόψεις, όψεις, τομές σε κλίμακα 1:50), που θεωρήθηκαν με την ίδια πράξη του Προϊσταμένου της Διεύθυνσης Τοπογραφικών Εφαρμογών του Υ.ΠΕ.ΧΩ.Δ.Ε. που αναφέρεται στην παράγραφο 1 της παρούσας, και των οποίων αντίτυπα σε φωτοσμίκρυνση επίσης δημοσιεύονται με την παρούσα απόφαση.

4. Απαγορεύεται η τοποθέτηση στο διατηρητέο κτίριο φωτεινών ή μη επιγραφών και διαφημίσεων, πλην των αναγκαίων επιγραφών, περιορισμένων διαστάσεων, που υποδηλώνουν τη χρήση του.

5. Για οποιαδήποτε περαιτέρω επέμβαση στο εξωτερικό ή στο εσωτερικό του διατηρητέου κτιρίου ή στον περιβάλλοντα χώρο του απαιτείται έγκριση της ΕΠΑΕ.

6. Στο χαρακτηριζόμενο ως διατηρητέο κτίριο επιτρέπονται οι χρήσεις κατοικίας και τουριστικού καταλύματος, με μόνιμο εκθεσιακό χώρο παρασκευής παραδοσιακού σαπουνιού.

7. Η ισχύς της παρούσας απόφασης αρχίζει από τη δημοσίευσή της στην Εφημερίδα της Κυβερνήσεως.

Η απόφαση αυτή να δημοσιευθεί στην Εφημερίδα της Κυβερνήσεως.

Αθήνα 28 Αυγούστου 2009

Ο ΥΦΥΠΟΥΡΓΟΣ

ΣΤΑΥΡΟΣ ΕΛ. ΚΑΛΟΓΙΑΝΝΗΣ

ΕΘΝΙΚΟ ΤΥΠΟΓΡΑΦΕΙΟ

Για τεχνικούς λόγους στο σχεδιάγραμμα, έγινε σμίκρυνση, κατά ποσοστό 46%

ΥΠΟΜΝΗΜΑ ΤΟΠΟΓΡΑΦΙΚΟΥ ΔΙΑΓΡΑΜΜΑΤΟΣ

ΕΜΒΑΔΟΜΕΤΡΗΣΗ ΙΔΙΟΚΤΗΣΙΑΣ ΑΒΓΔΕΖΗΘΑ

Ε1=1/2 9.91×4.60= 22.79Τ.Μ.
Ε2=1/2 9.91×4.45= 22.05Τ.Μ.
Ε3=1/2 9.03×6.15= 27.77Τ.Μ.
Ε4=1/2 11.35×7.65=43.41Τ.Μ.
Ε5=1/2 10.40×4.17= 21.68Τ.Μ.
Ε6=1/2 6.82×3.34= 11.39 Τ.Μ.
Ε7=1/2 3.04×6.82= 10.37 Τ.Μ.
Ε8=1/2 4.07×11.35= 23.10 Τ.Μ.
ΣΥΝΟΛΟ 182.56 Τ.Μ.

ΥΦΙΣΤΑΜΕΝΑ ΜΕΓΕΘΗ	ΠΡΟΤΕΙΝΟΜΕΝΑ ΜΕΓΕΘΗ
ΙΣΟΓΕΙΟ ΑΒΓΔΕΖΗΗ'ΘΑ	ΙΣΟΓΕΙΟ ΑΒΓΔΕΖΗΗ'ΘΑ
Ε1=1/2 9.91×4.60= 22.79Τ.Μ. Ε2=1/2 9.91×4.45= 22.05Τ.Μ. Ε3=1/2 9.03×6.15= 27.77Τ.Μ. Ε4=1/2 11.35×7.65=43.41Τ.Μ. Ε5=1/2 10.40×4.17= 21.68Τ.Μ. Ε6=1/2 6.82×3.34= 11.39 Τ.Μ. Ε7=1/2 3.04×6.82= 10.37 Τ.Μ. ΣΥΝΟΛΟ 159.46 Τ.Μ.	ΣΥΝΟΛΟ 159.46 Τ.Μ.
Α' ΟΡΟΦΟΥ ΑΒΓΔΕΗ'ΘΑ	Α' ΟΡΟΦΟΥ ΑΒΓΔΕΗ'ΘΑ
Ε1=1/2 9.91×4.60= 22.79Τ.Μ. Ε2=1/2 9.91×4.45= 22.05Τ.Μ. Ε3=1/2 9.03×6.15= 27.77Τ.Μ. Ε4=1/2 11.35×7.65=43.41Τ.Μ. Ε5=1/2 10.40×4.17= 21.68Τ.Μ. ΣΥΝΟΛΟ 137.70 Τ.Μ.	ΣΥΝΟΛΟ 137.70 Τ.Μ.

ΕΠΙΤΡΕΠ. ΚΑΛΥΨΗ 182.56×70%=127.79Τ.Μ.
ΕΠΙΤΡΕΠ. ΔΟΜΗΣΗ 182.56×0.8=146.05Τ.Μ.
ΣΥΝΟΛΟ ΚΑΛΥΨΗΣ 159.46 > 127.79 Τ.Μ.
ΣΥΝΟΛΟ ΔΟΜΗΣΗΣ
159.46+137.70=297.16Τ.Μ > 146.05Τ.Μ.

ΥΠΟΥΡΓΕΙΟ
ΠΕΡΙΒΑΛΛΟΝΤΟΣ ΧΩΡΟΤΑΞΙΑΣ & ΔΗΜ. ΕΡΓΩΝ
ΣΥΝΟΔΕΥΕΙ ΤΗΝ ΥΠ' ΑΡΙΘΜ. Γ. 36366/09 ΑΠΟΦΑΣΗ
ΠΕΡ. "Χαρακτηρισμού ως διατηρητέου κτιρίου που βρίσκεται εντός του εγκεκριμένου ρυμοτ. σχεδίου του οικισμού Καστελίου του Δ. Κισσάμου (ν. Χανίων) & καθορισμός ειδικών όρων & περιορισμών δόμησης αυτού"
ΑΘΗΝΑ 28 Αυγούστου 2009
Ο Δ/ντής
Γ. Μανούρης
Αρ. Φ. 187/09
Σχ. 5

ΥΠΟΥΡΓΕΙΟ ΠΕΡΙΒΑΛΛΟΝΤΟΣ ΧΩΡΟΤΑΞΙΑΣ ΚΑΙ ΔΗΜΟΣΙΩΝ ΕΡΓΩΝ

Δ/ΝΣΗ ΠΟΛΕΟΔΟΜΙΚΟΥ ΣΧΕΔΙΑΣΜΟΥ
ΤΜΗΜΑ ΠΑΡΑΔΟΣΙΑΚΩΝ ΟΙΚΙΣΜΩΝ

ΘΕΜΑ: χαρακτηρισμό ως διατηρητέου του κτιρίου παλαιού σαπουναριού και καθορισμός ειδικών όρων και περιορισμών δόμησης για την μετατροπή του σε τουριστικό κατάλυμα με εκθεσιακό χώρο , στο Καστελί Κισσάμου ,νομού Χανίων φερόμενης ιδιοκτήσίας Πατερομιχελάκη Βασιλείου

ΘΕΜΑ ΣΧΕΔΙΟΥ

Τοπογραφικό διάγραμμα - διάγραμμα κάλυψης

ΚΛΙΜΑΚΕΣ: 1: 200 ,1:100

ΠΑΛΑΙΑ ΟΔΟΣ

ΟΔΟΣ ΣΧΕΔΙΟΥ ΠΟΛΕΩΣ

ΠΑΡΑΣΚΕΥΑΣΤΗΡΙΟ


RECEPTION

ΕΚΘΕΣΙΑΚΟΣ ΧΩΡΟΣ - ΚΑΘΙΣΤΙΚΟ


ΟΔΟΣ ΤΟΜΠΑΖΗ


ΕΘΝΙΚΟ ΤΥΠΟΓΡΑΦΕΙΟ

Για τεχνικούς λόγους στο σχεδιάγραμμα, έγινε σμίκρυνση, κατά ποσοστό 36%

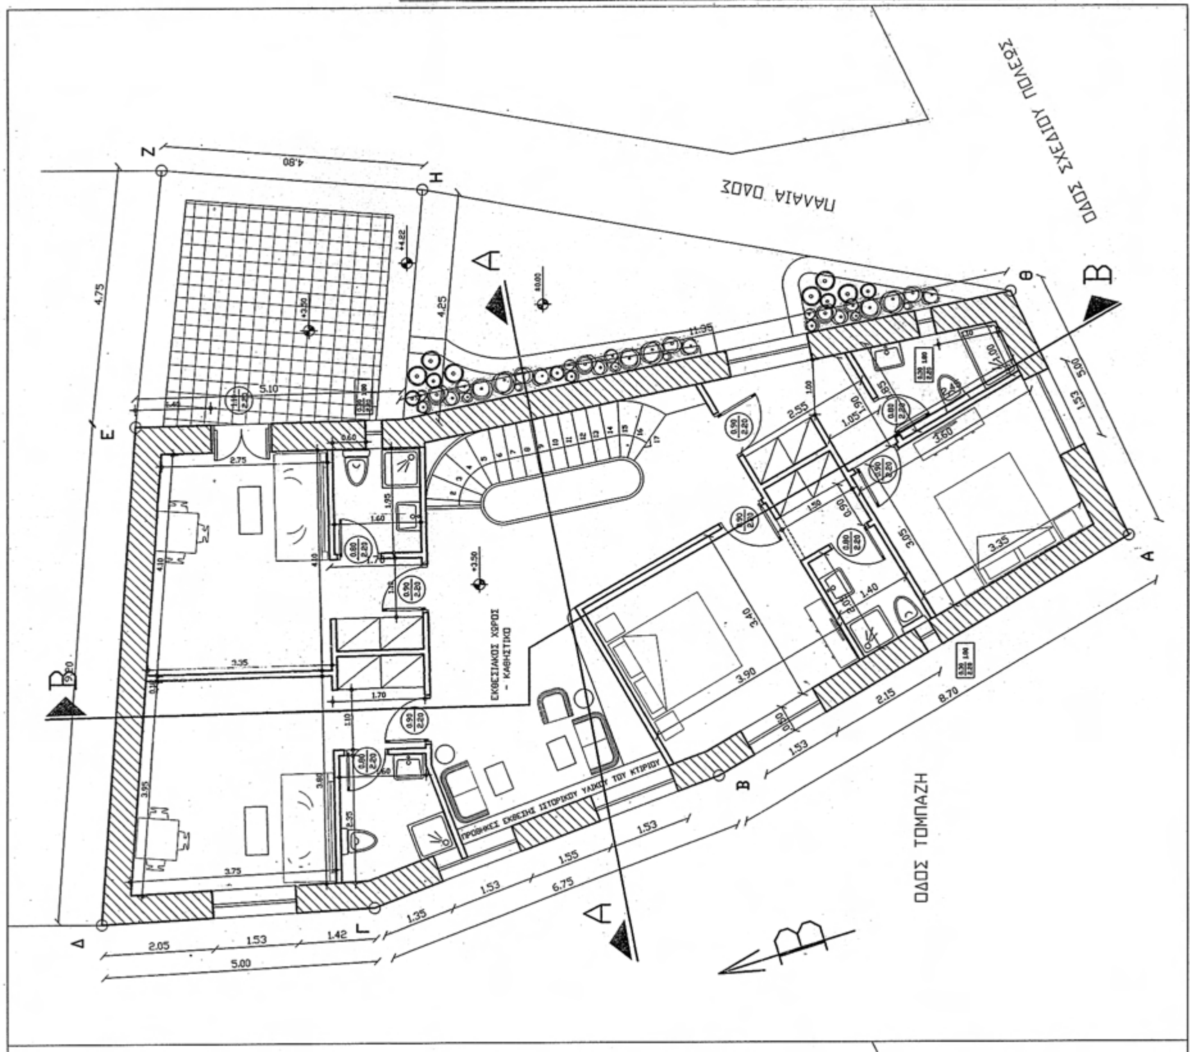
ΥΠΟΥΡΓΕΙΟ
ΠΕΡΙΒΑΛΛΟΝΤΟΣ
ΧΩΡΟΤΑΞΙΑΣ
ΚΑΙ ΔΗΜΟΣΙΩΝ ΕΡΓΩΝ
ΔΝΣΗ ΠΟΛΕΟΔΟΜΙΚΟΥ ΣΧΕΔΙΑΣΜΟΥ
ΤΜΗΜΑ ΠΑΡΑΔΟΣΙΑΚΩΝ ΟΙΚΙΣΜΩΝ
ΘΕΜΑ: χαρακτηρισμό ως διατηρητέου του κτιρίου παλαιού σαπουναριού και καθορισμός ειδικών όρων και περιορισμών δόμησης για την μετατροπή του σε τουριστικό κατάλυμα με εκθεσιακό χώρο, στο Καστέλι Κισσάμου, νομού Χανίων φερόμενης ιδιοκτησίας Πατερομιχελάκη Βασιλείου
ΘΕΜΑ ΣΧΕΔΙΟΥ
ΚΑΤΟΨΕΙΣ: ΙΣΟΓΕΙΟΥ, Α΄ ΟΡΟΦΟΥ
ΚΛΙΜΑΚΑ: 1:50
ΠΑΛΑΙΑ ΟΔΟΣ
ΟΔΟΣ ΣΧΕΔΙΟΥ ΠΟΛΕΩΣ
ΟΔΟΣ ΤΟΜΠΑΖΗ
ΕΚΘΕΣΙΑΚΟΣ ΧΩΡΟΣ - ΚΑΘΙΣΤΙΚΟ

ΕΘΝΙΚΟ ΤΥΠΟΓΡΑΦΕΙΟ
Για τεχνικούς λόγους στο σχεδιάγραμμα, έγινε σμίκρυνση, κατά ποσοστό 37%

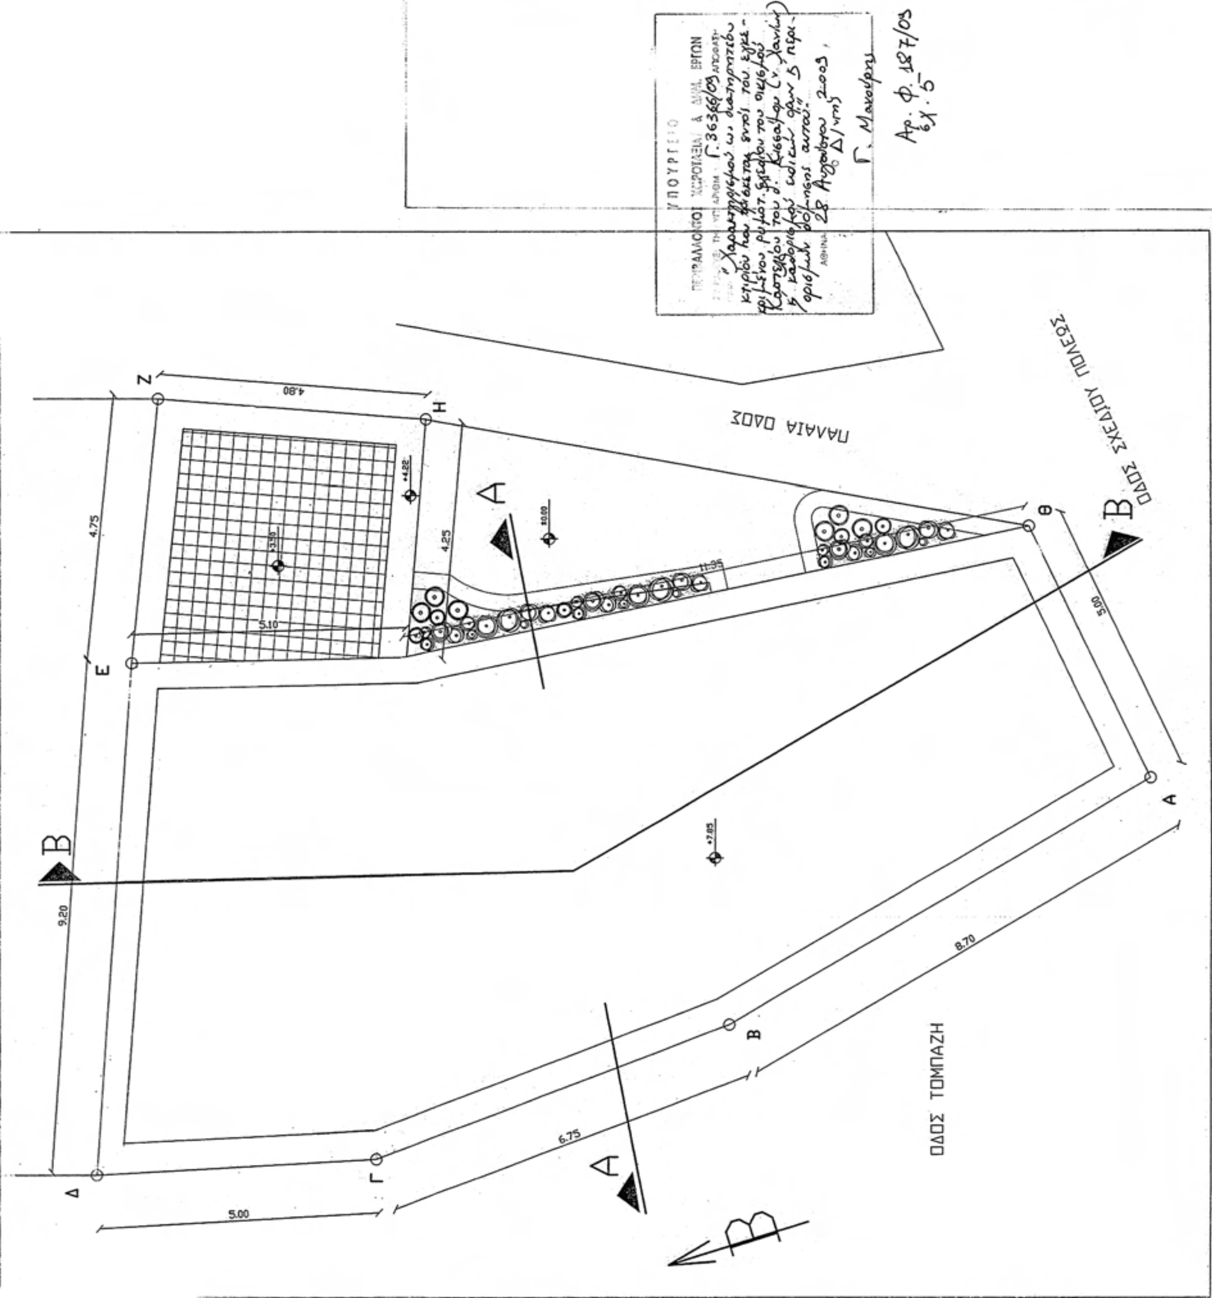

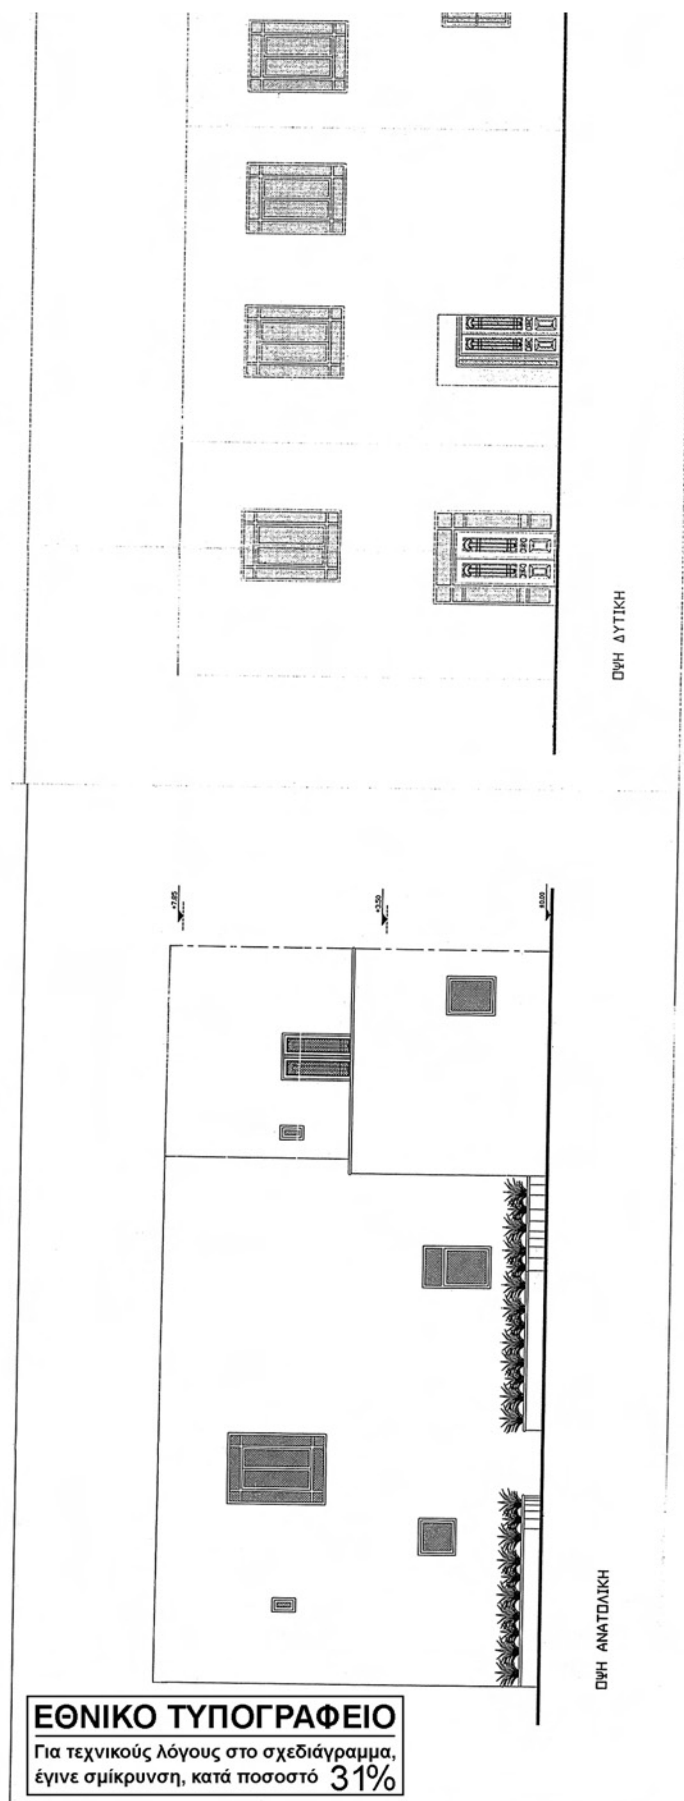

ΕΘΝΙΚΟ ΤΥΠΟΓΡΑΦΕΙΟ

Για τεχνικούς λόγους στο σχεδιάγραμμα, έγινε σμίκρυνση, κατά ποσοστό 31%


ΥΠΟΥΡΓΕΙΟ
ΠΕΡΙΒΑΛΛΟΝΤΟΣ
ΧΩΡΟΤΑΞΙΑΣ
ΚΑΙ ΔΗΜΟΣΙΩΝ ΕΡΓΩΝ

Δ/ΝΣΗ ΠΟΛΕΟΔΟΜΙΚΟΥ ΣΧΕΔΙΑΣΜΟΥ
ΤΜΗΜΑ ΠΑΡΑΔΟΣΙΑΚΩΝ ΟΙΚΙΣΜΩΝ

ΘΕΜΑ: χαρακτηρισμό ως διατηρητέου του κτιρίου παλαιού σαπουναριού και καθορισμός ειδικών όρων και περιορισμών δόμησης για την μετατροπή του σε τουριστικό κατάλυμα με εκθεσιακό χώρο , στο Καστελί Κισσάμου ,νομού Χανίων φερόμενης ιδιοκτησίας Πατερομιχελάκη Βασιλείου
ΘΕΜΑ ΣΧΕΔΙΟΥ ΟΨΕΙΣ: ΝΟΤΙΑ, ΑΝΑΤΟΛΙΚΗ ,ΔΥΤΙΚΗ
ΚΛΙΜΑΚΑ : 1: 50

ΥΠΟΥΡΓΕΙΟ
ΠΕΡΙΒΑΛΛΟΝΤΟΣ ΧΩΡΟΤΑΞΙΑΣ & ΔΗΜ. ΕΡΓΩΝ
ΣΥΝΟΔΕΥΕΙ ΤΗΝ ΥΠ' ΑΡΙΘΜ. Γ.36366/09 ΑΠΟΦΑΣΗ
ΠΕΡΙ: χαρακτηρισμού ως διατηρητέου κτιρίου που βρίσκεται εντός του εγκεκριμένου ρυμοτ. σχεδίου του οικισμού Καστελίου του Δ. Κισσάμου (ν. Χανίων) & καθορισμού ειδικών όρων & περιορισμών δόμησης αυτού.
ΑΘΗΝΑ 28 Αυγούστου 2009
Ο Δ/ντής
Γ. Μανούρης

Αρ. Φ. 187/09
εχ. 5

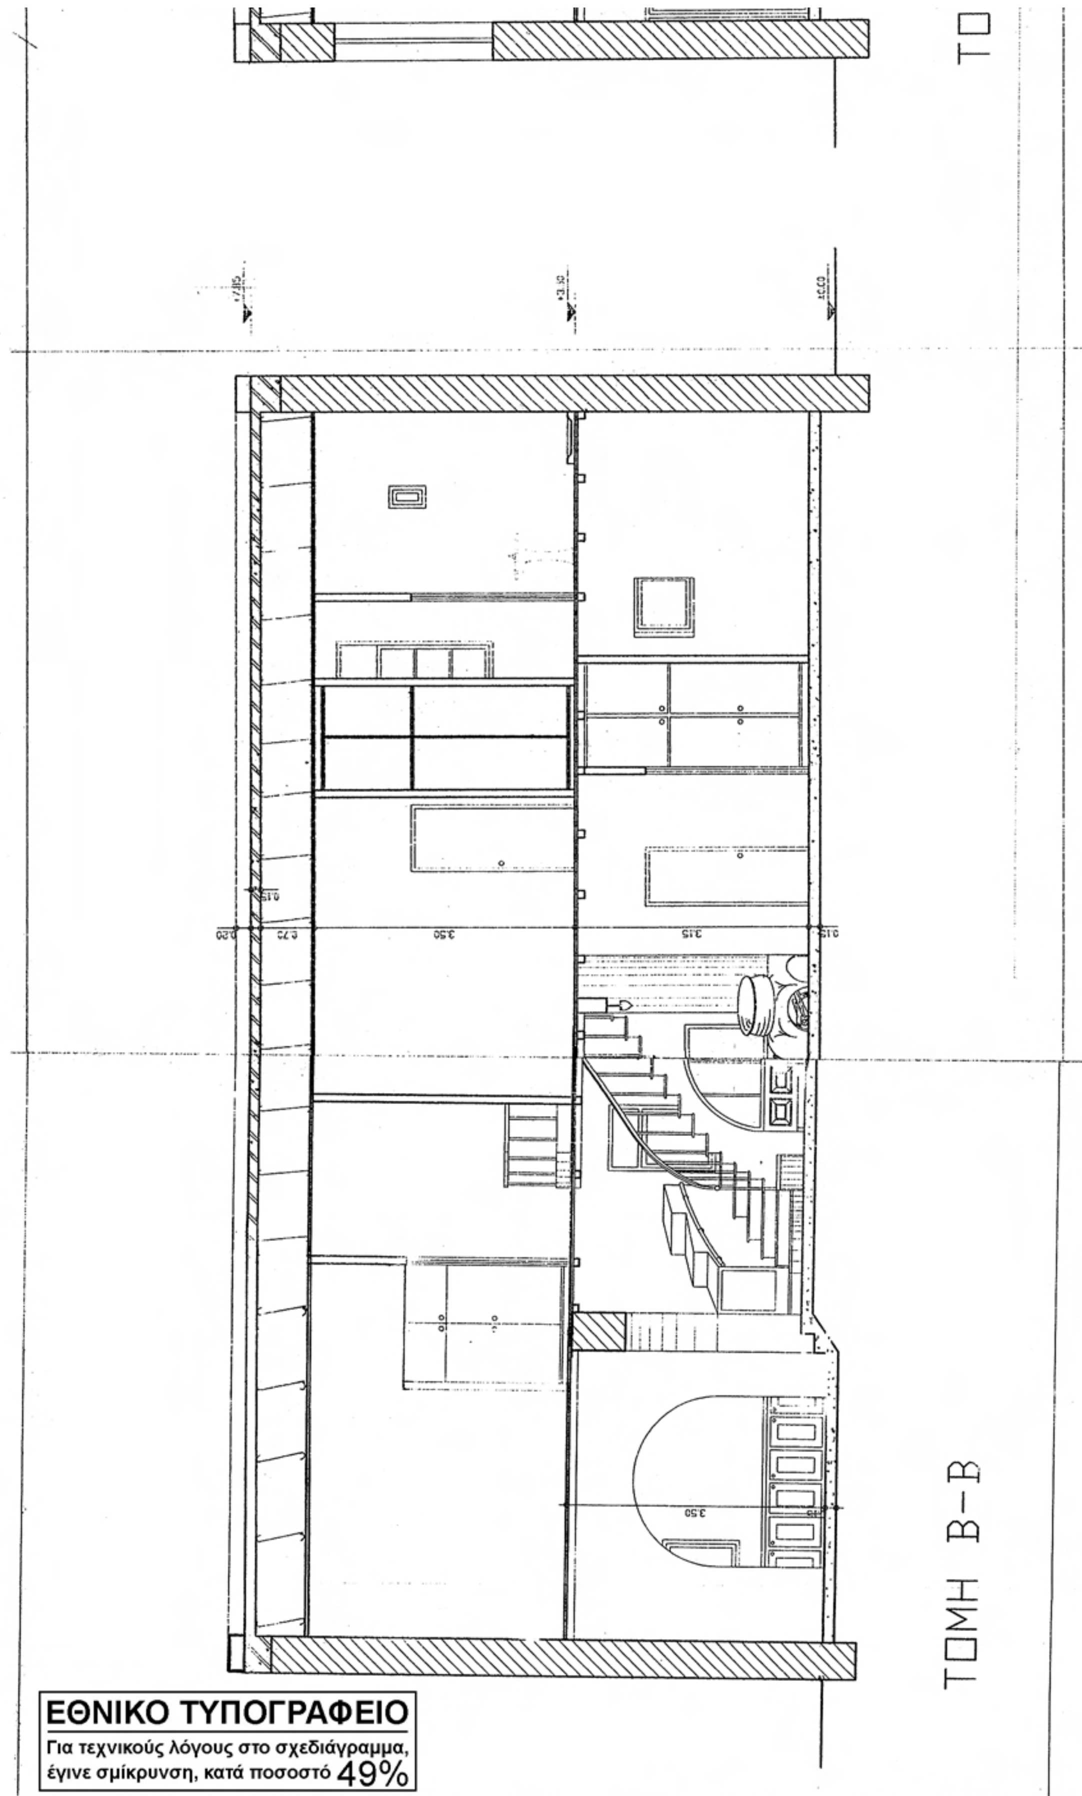

ΕΘΝΙΚΟ ΤΥΠΟΓΡΑΦΕΙΟ

Για τεχνικούς λόγους στο σχεδιάγραμμα, έγινε σμίκρυνση, κατά ποσοστό 49%


ΥΠΟΥΡΓΕΙΟ
ΠΕΡΙΒΑΛΛΟΝΤΟΣ
ΧΩΡΟΤΑΞΙΑΣ
ΚΑΙ ΔΗΜΟΣΙΩΝ ΕΡΓΩΝ

Δ/ΝΣΗ ΠΟΛΕΟΔΟΜΙΚΟΥ ΣΧΕΔΙΑΣΜΟΥ
ΤΜΗΜΑ ΠΑΡΑΔΟΣΙΑΚΩΝ ΟΙΚΙΣΜΩΝ

ΘΕΜΑ: χαρακτηρισμό ως διατηρητέου του κτιρίου παλαιού σαπουναριού και καθορισμός ειδικών όρων και περιορισμών δόμησης για την μετατροπή του σε τουριστικό κατάλυμα με εκθεσιακό χώρο, στο Καστελί Κισσάμου ,νομού Χανίων φερόμενης ιδιοκτησίας Πατερομιχελάκη Βασιλείου

ΘΕΜΑ ΣΧΕΔΙΟΥ
ΤΟΜΕΣ: Α-Α, Β-Β

ΚΛΙΜΑΚΑ : 1: 50

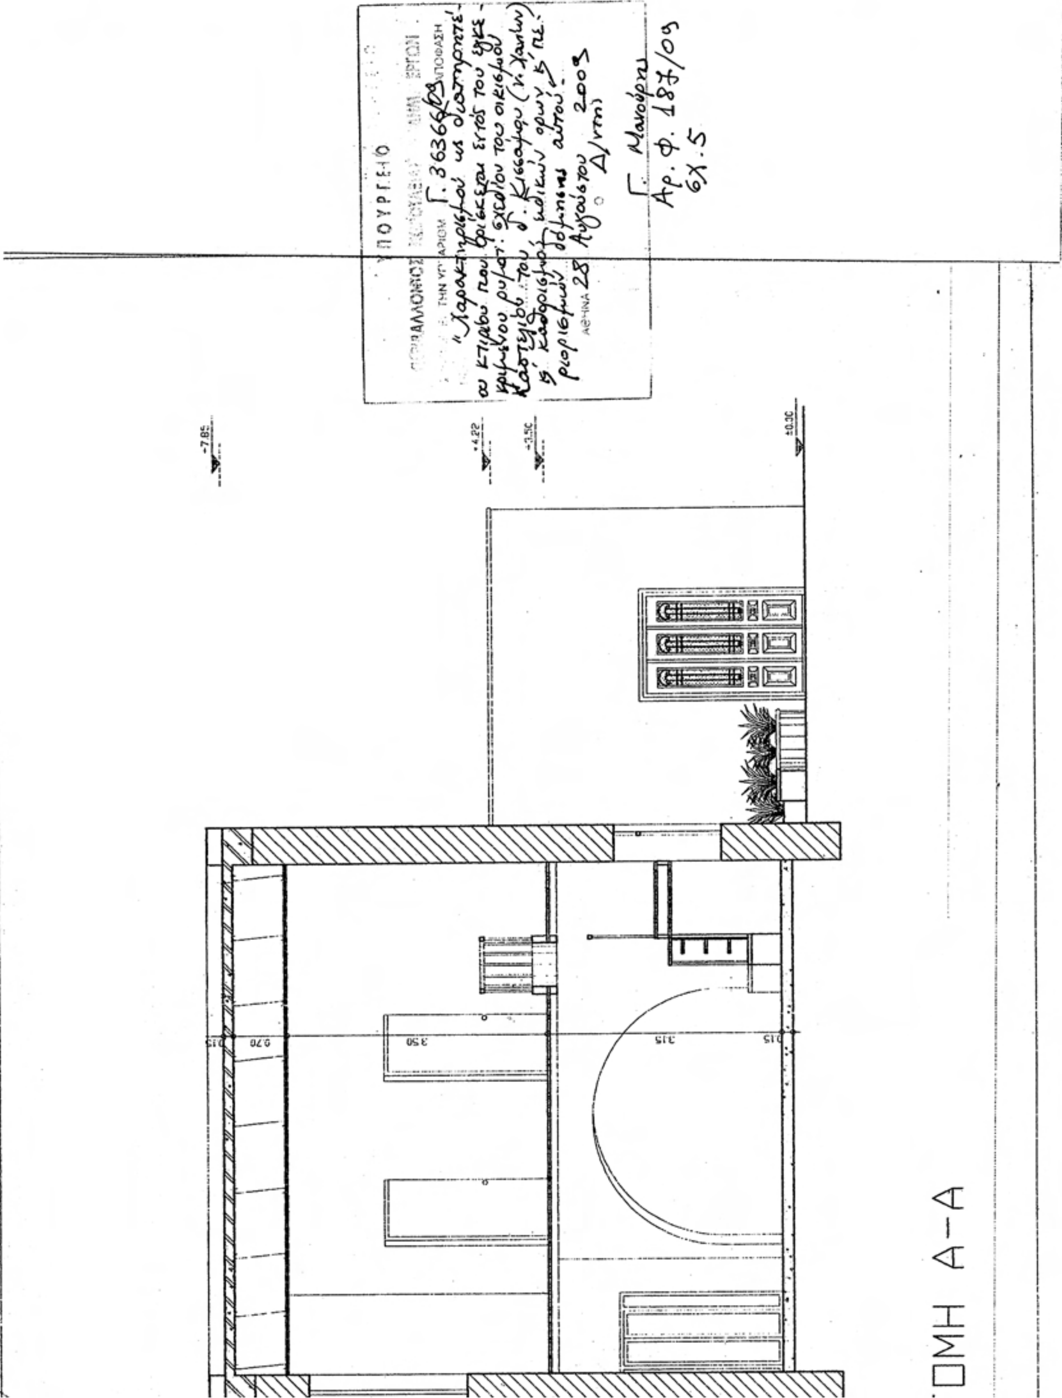

ΕΘΝΙΚΟ ΤΥΠΟΓΡΑΦΕΙΟ

ΕΦΗΜΕΡΙΣ ΤΗΣ ΚΥΒΕΡΝΗΣΕΩΣ

ΠΕΡΙΦΕΡΕΙΑΚΑ ΓΡΑΦΕΙΑ ΠΩΛΗΣΗΣ Φ.Ε.Κ.

ΘΕΣΣΑΛΟΝΙΚΗ - Βασ. Όλγας 227 **23104 23956**
ΠΕΙΡΑΙΑΣ - Ευριπίδου 63 **210 4135228**
ΠΑΤΡΑ - Κορίνθου 327 **2610 638109**
ΙΩΑΝΝΙΝΑ - Διοικητήριο **26510 87215**
ΚΟΜΟΤΗΝΗ - Δημοκρατίας 1 **25310 22858**
ΛΑΡΙΣΑ - Διοικητήριο **2410 597449**
ΚΕΡΚΥΡΑ - Σαμαρά 13 **26610 89122**
ΗΡΑΚΛΕΙΟ - Πεδιάδος 2 **2810 300781**
ΜΥΤΙΛΗΝΗ - Πλ. Κωνσταντινουπόλεως 1 **22510 46654**

ΤΙΜΗ ΠΩΛΗΣΗΣ ΦΥΛΛΩΝ ΤΗΣ ΕΦΗΜΕΡΙΔΟΣ ΤΗΣ ΚΥΒΕΡΝΗΣΕΩΣ

Σε έντυπη μορφή

- Για τα Φ.Ε.Κ. από 1 μέχρι 16 σελίδες σε 1 €, προσαυξανόμενη κατά 0,20 € για κάθε επιπλέον οκτασέλιδο ή μέρος αυτού.
- Για τα φωτοαντίγραφα Φ.Ε.Κ. σε 0,15 € ανά σελίδα.

Σε μορφή DVD/CD

Τεύχος	Ετήσια έκδοση	Τριμηνιαία έκδοση	Μηνιαία έκδοση
Α΄	150 €	40 €	15 €
Β΄	300 €	80 €	30 €
Γ΄	50 €	-	-
Υ.Ο.Δ.Δ.	50 €	-	-
Δ΄	110 €	30 €	-

Τεύχος	Ετήσια έκδοση	Τριμηνιαία έκδοση	Μηνιαία έκδοση
Α.Α.Π.	110 €	30 €	-
Ε.Β.Ι.	100 €	-	-
Α.Ε.Δ.	5 €	-	-
Δ.Δ.Σ.	200 €	-	20 €
Α.Ε. - Ε.Π.Ε. και **Γ.Ε.ΜΗ.**	-	-	100 €

- Η τιμή πώλησης μεμονωμένων Φ.Ε.Κ. σε μορφή cd-rom από εκείνα που διατίθενται σε ψηφιακή μορφή και μέχρι 100 σελίδες, σε 5 € προσαυξανόμενη κατά 1 € ανά 50 σελίδες.
- Η τιμή πώλησης σε μορφή cd-rom/dvd, δημοσιευμάτων μιας εταιρείας στο τεύχος Α.Ε.-Ε.Π.Ε. και Γ.Ε.ΜΗ. σε 5 € ανά έτος.

ΠΑΡΑΓΓΕΛΙΑ ΚΑΙ ΑΠΟΣΤΟΛΗ Φ.Ε.Κ.: Τηλεφωνικά: 210 4071010 - fax: 210 4071010 - internet: http://www.et.gr

ΕΤΗΣΙΕΣ ΣΥΝΔΡΟΜΕΣ Φ.Ε.Κ.

Τεύχος	Έντυπη μορφή	Ψηφιακή Μορφή
Α΄	225 €	190 €
Β΄	320 €	225 €
Γ΄	65 €	Δωρεάν
Υ.Ο.Δ.Δ.	65 €	Δωρεάν
Δ΄	160 €	80 €
Α.Α.Π.	160 €	80 €
Ε.Β.Ι.	65 €	33 €

Τεύχος	Έντυπη μορφή	Ψηφιακή Μορφή
Α.Ε.Δ.	10 €	Δωρεάν
Α.Ε. - Ε.Π.Ε. και **Γ.Ε.ΜΗ.**	2.250 €	645 €
Δ.Δ.Σ.	225 €	95 €
Α.Σ.Ε.Π.	70€	Δωρεάν
Ο.Π.Κ.	-	Δωρεάν
Α΄+ Β΄+ Δ΄ + Α.Α.Π.	-	450 €

- Το τεύχος Α.Σ.Ε.Π. (έντυπη μορφή) θα αποστέλλεται σε συνδρομητές ταχυδρομικά, με την επιβάρυνση των 70 €, ποσό το οποίο αφορά τα ταχυδρομικά έξοδα.
- Για την παροχή πρόσβασης μέσω διαδικτύου σε Φ.Ε.Κ. προηγουμένων ετών και συγκεκριμένα στα τεύχη: **α)** Α, Β, Δ, Α.Α.Π., Ε.Β.Ι. και Δ.Δ.Σ., η τιμή προσαυξάνεται, πέραν του ποσού της ετήσιας συνδρομής του 2007, κατά 40 € ανά έτος και ανά τεύχος και **β)** για το τεύχος Α.Ε.-Ε.Π.Ε. & Γ.Ε.ΜΗ., κατά 60 € ανά έτος παλαιότητας.

* Η καταβολή γίνεται σε όλες τις Δημόσιες Οικονομικές Υπηρεσίες (Δ.Ο.Υ.). Το πρωτότυπο διπλότυπο (έγγραφο αριθμ. πρωτ. 9067/28.2.2005 2η Υπηρεσία Επιτρόπου Ελεγκτικού Συνεδρίου) με φροντίδα των ενδιαφερομένων, πρέπει να αποστέλλεται ή να κατατίθεται στο Εθνικό Τυπογραφείο (Καποδιστρίου 34, Τ.Κ. 104 32 Αθήνα).
* Σημειώνεται ότι φωτοαντίγραφα διπλοτύπων, ταχυδρομικές Επιταγές για την εξόφληση της συνδρομής, δεν γίνονται δεκτά και θα επιστρέφονται.
* Οι οργανισμοί τοπικής αυτοδιοίκησης, τα νομικά πρόσωπα δημοσίου δικαίου, τα μέλη της Ένωσης Ιδιοκτητών Ημερησίου Τύπου Αθηνών και Επαρχίας, οι τηλεοπτικοί και ραδιοφωνικοί σταθμοί, η Ε.Σ.Η.Ε.Α., τα τριτοβάθμια συνδικαλιστικά Όργανα και οι τριτοβάθμιες επαγγελματικές ενώσεις δικαιούνται έκπτωσης πενήντα τοις εκατό (50%) επί της ετήσιας συνδρομής (τρέχον έτος + παλαιότητα).
* Το ποσό υπέρ Τ.Α.Π.Ε.Τ. [5% επί του ποσού συνδρομής (τρέχον έτος + παλαιότητα)], καταβάλλεται ολόκληρο (Κ.Α.Ε. 3512) και υπολογίζεται πριν την έκπτωση.
* Στην Ταχυδρομική συνδρομή του τεύχους Α.Σ.Ε.Π. δεν γίνεται έκπτωση.

Πληροφορίες για δημοσιεύματα που καταχωρούνται στα Φ.Ε.Κ. στο τηλ.: 210 5279000.
Φωτοαντίγραφα παλαιών Φ.Ε.Κ.: Μάρνη 8 τηλ.: 210 8220885, 210 8222924, 210 5279050.
Οι πολίτες έχουν τη δυνατότητα ελεύθερης ανάγνωσης των δημοσιευμάτων που καταχωρούνται σε όλα τα τεύχη της Εφημερίδας της Κυβερνήσεως πλην εκείνων που καταχωρούνται στο τεύχος Α.Ε.-Ε.Π.Ε και Γ.Ε.ΜΗ., από την ιστοσελίδα του Εθνικού Τυπογραφείου (www.et.gr).

Οι υπηρεσίες εξυπηρέτησης πολιτών λειτουργούν καθημερινά από 08:00 μέχρι 13:00



ΑΠΟ ΤΟ ΕΘΝΙΚΟ ΤΥΠΟΓΡΑΦΕΙΟ
ΚΑΠΟΔΙΣΤΡΙΟΥ 34 * ΑΘΗΝΑ 104 32 * ΤΗΛ. 210 52 79 000 * FAX 210 52 21 004
ΗΛΕΚΤΡΟΝΙΚΗ ΔΙΕΥΘΥΝΣΗ: http://www.et.gr – e-mail: webmaster.et@et.gr